


ZMIANA MIEJSCOWYCH PLANÓW ZAGOSPODAROWANIA PRZESTRZENNEGO
„UŚCIE GORLICKIE VI” I „UŚCIE GORLICKIE VII” W GMINIE UŚCIE GORLICKIE

- we wsiach: Banica, Brunary i Śnietnica


Wieś Banica

RYSUNEK PLANU NR 2

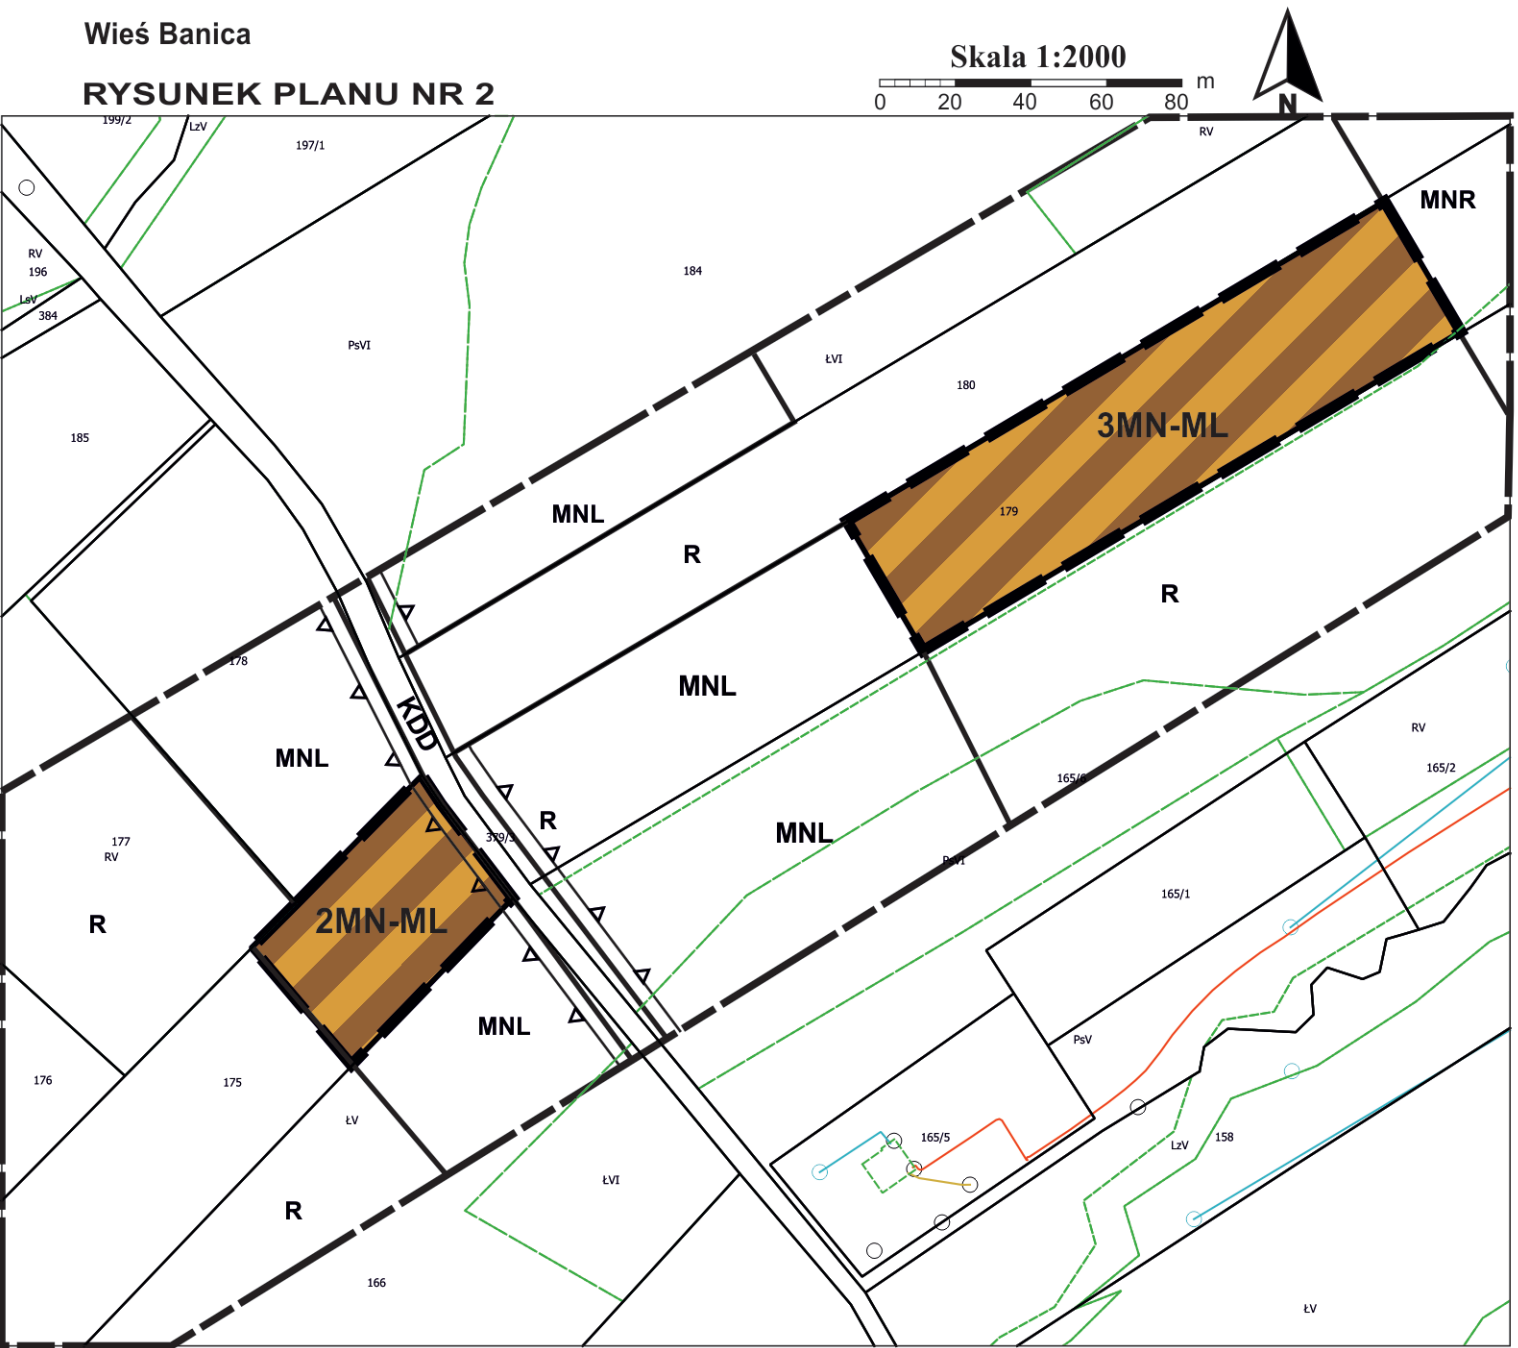

Źródło pochodzenia mapy: państwowy zasób geodezyjny i kartograficzny prowadzony przez Starostę Gorlickiego.
Układ współrzędnych mapy ETRS89/POLAND CS 2000 ZONE 7 ID EPSG: 2178

Oznaczenia inne informacyjne

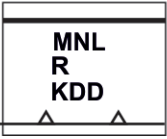


Linie rozgraniczające tereny o różnym przeznaczeniu oraz symbole identyfikacyjne terenów o różnym przeznaczeniu lub różnych zasadach zagospodarowania oraz nieprzekraczalne linie zabudowy wyznaczone w planie miejscowym - zlokalizowane poza obszarem objętym planem

Załącznik Nr 2 do uchwały Nr
Rady Gminy Uście Gorlickie z dnia

LEGENDA

- Granica analizowanego otoczenia
- Ustalenia planu
 - Granica obszarów objętych planem
 - Linie rozgraniczające tereny o różnym przeznaczeniu lub różnych zasadach zagospodarowania
 - 2MN-ML
3MN-ML Tereny zabudowy mieszkaniowej jednorodzinnej lub zabudowy letniskowej lub rekreacji indywidualnej
 - Nieprzekraczalna linia zabudowy
- Elementy informacyjne
 - cały obszary Południowomałopolski Obszar Chronionego Krajobrazu
 - cały obszary Obszar Natura 2000 Beskid Niski PLB 180002

Wyrys ze studium uwarunkowań i kierunków zagospodarowania przestrzennego gminy Uście Gorlickie, uchwalonego uchwałą nr XL/390/2010 Rady Gminy Uście Gorlickie z dnia 16.03.2010r. z późn. zm.

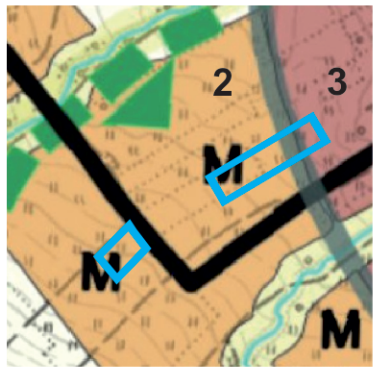

- LEGENDA:
- Nisze osadnicze poszczególnych wsi.
 - Strefa intensywnego rozwoju osadnictwa, w tym: mieszkalnictwa, usług dla ludności, administracji, usług komercyjnych, przemysłu lokalnego i rzemiosła - z towarzyszącą infrastrukturą. Rozmieszczenia funkcji wyłącznie orientacyjne. Zakaz inwestycji mogących zawsze znacząco oddziaływać na środowisko. Rozwiązania szczegółowe poprzez opracowanie planów miejscowych. Strefa rolno - zadrzewieniowa stoków i dolin, rolno leśna chroniona przed intensywną zabudową.
 - W granicach strefy, w wyznaczonych na rysunku Studium obszarach możliwa zabudowa mieszkaniowa jednorodzinna, mieszkaniowo - pensjonatowa, rekreacyjna i usługowa z towarzyszącym uzbrojeniem (poza tymi obszarami dopuszczony ograniczony rozwój mieszkalnictwa i usług związanych z rekreacją i wypoczynkiem. Zakaz inwestycji mogących zawsze znacząco oddziaływać na środowisko
 - Strefa osadnicza - do umiarkowanego rozwoju obejmująca tereny zabudowy mieszkaniowej, usługowej i zagrodowej. Wskazane przekształcenia w kierunku dominacji zagospodarowania rekreacyjnego
 - Strefa osadnicza korzystna dla intensywnego rozwoju mieszkalnictwa usług i rzemiosła
 - Tereny rolne